

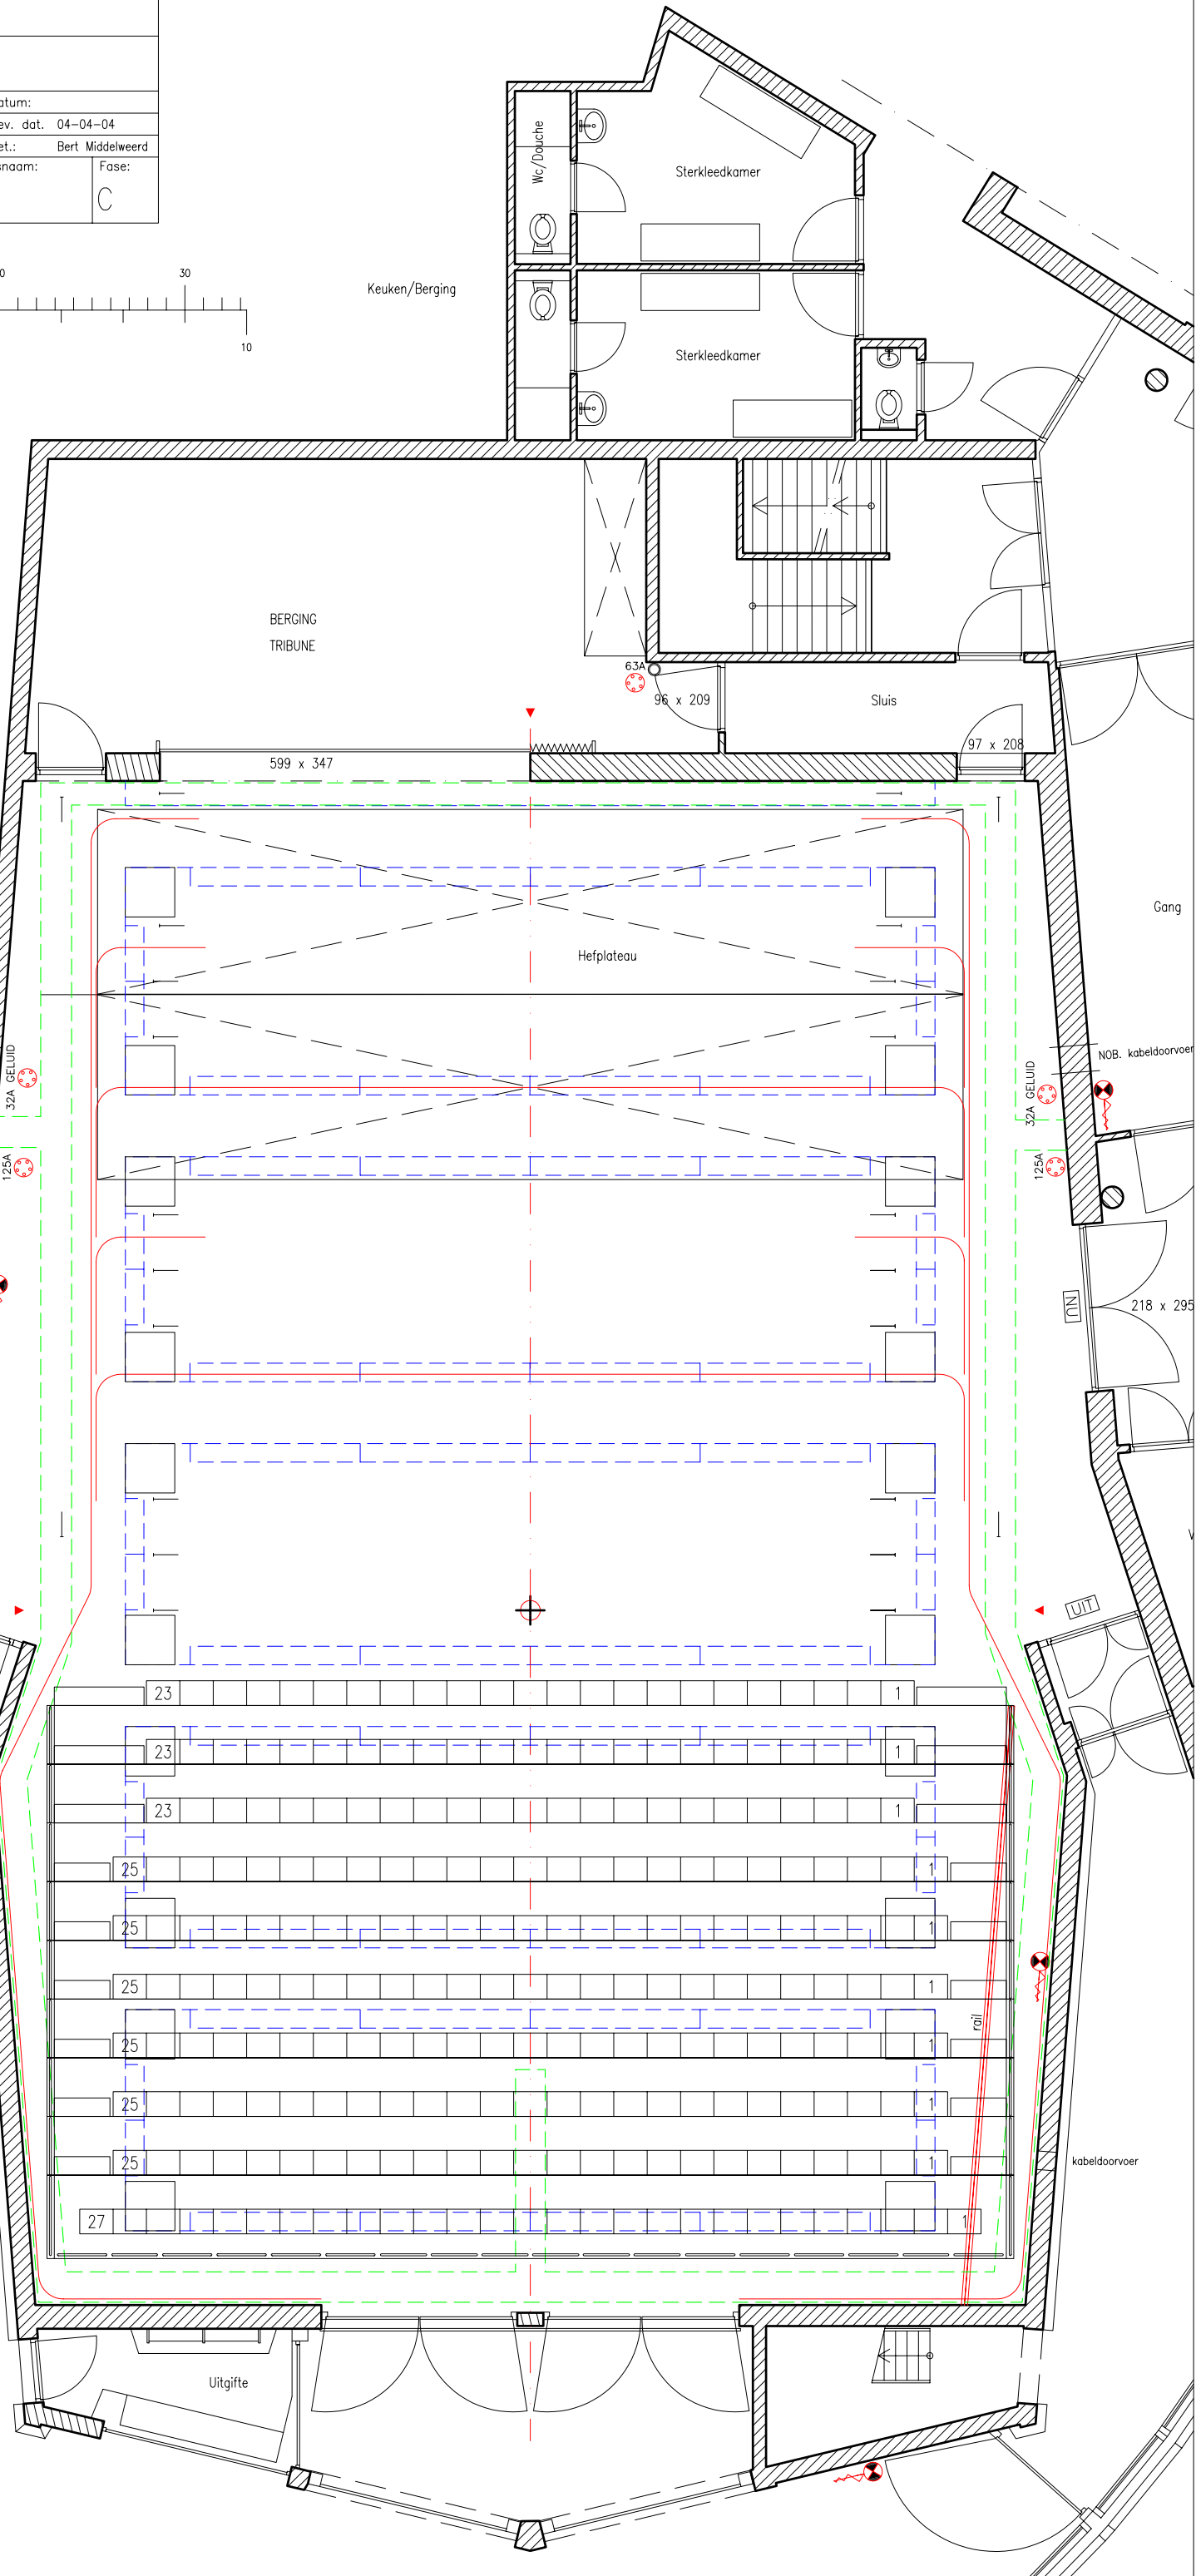
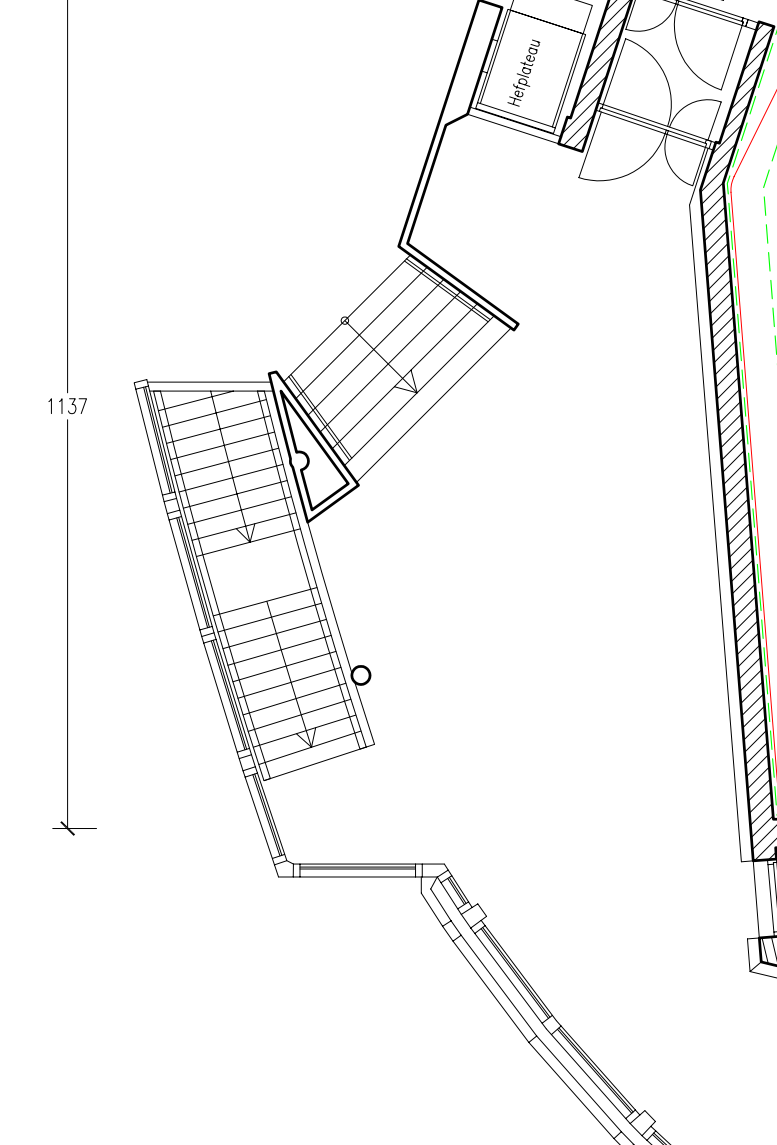


Project: SCOUWBURG HET PARK, HOORN

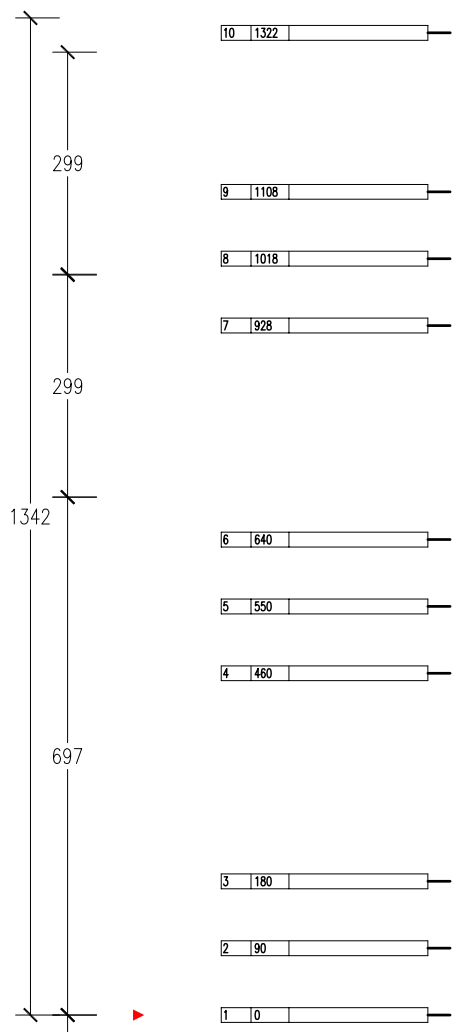

| | | | |
|---|--|---|------------------------|
| Onderwerp: PLATTEGROND OTHELLOZAAL | | Schaal: | Datum: |
| | | Formaat: | Rev. dat. 04-04-04 |
| | | Eenheid: cm | Get.: Bert Middelweerd |
| KORTE LEIDSEWARSTRAAAT 12 1017 RC AMSTERDAM T 020-6266411 F 020-6266417 | | Tekeningnr. / Bestandsnaam: H0044bPL | Fase: C |

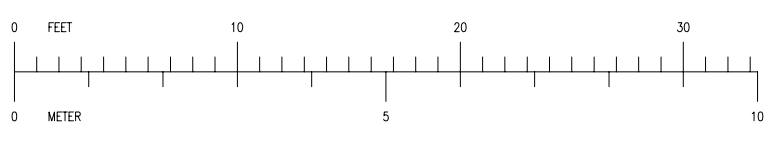

Gang
NOB. kabeldoorvoer
218 x 295

kabeldoorvoer